


BBP / GOP Nr. 15 „Im Steinfeld“ 1. Änderung

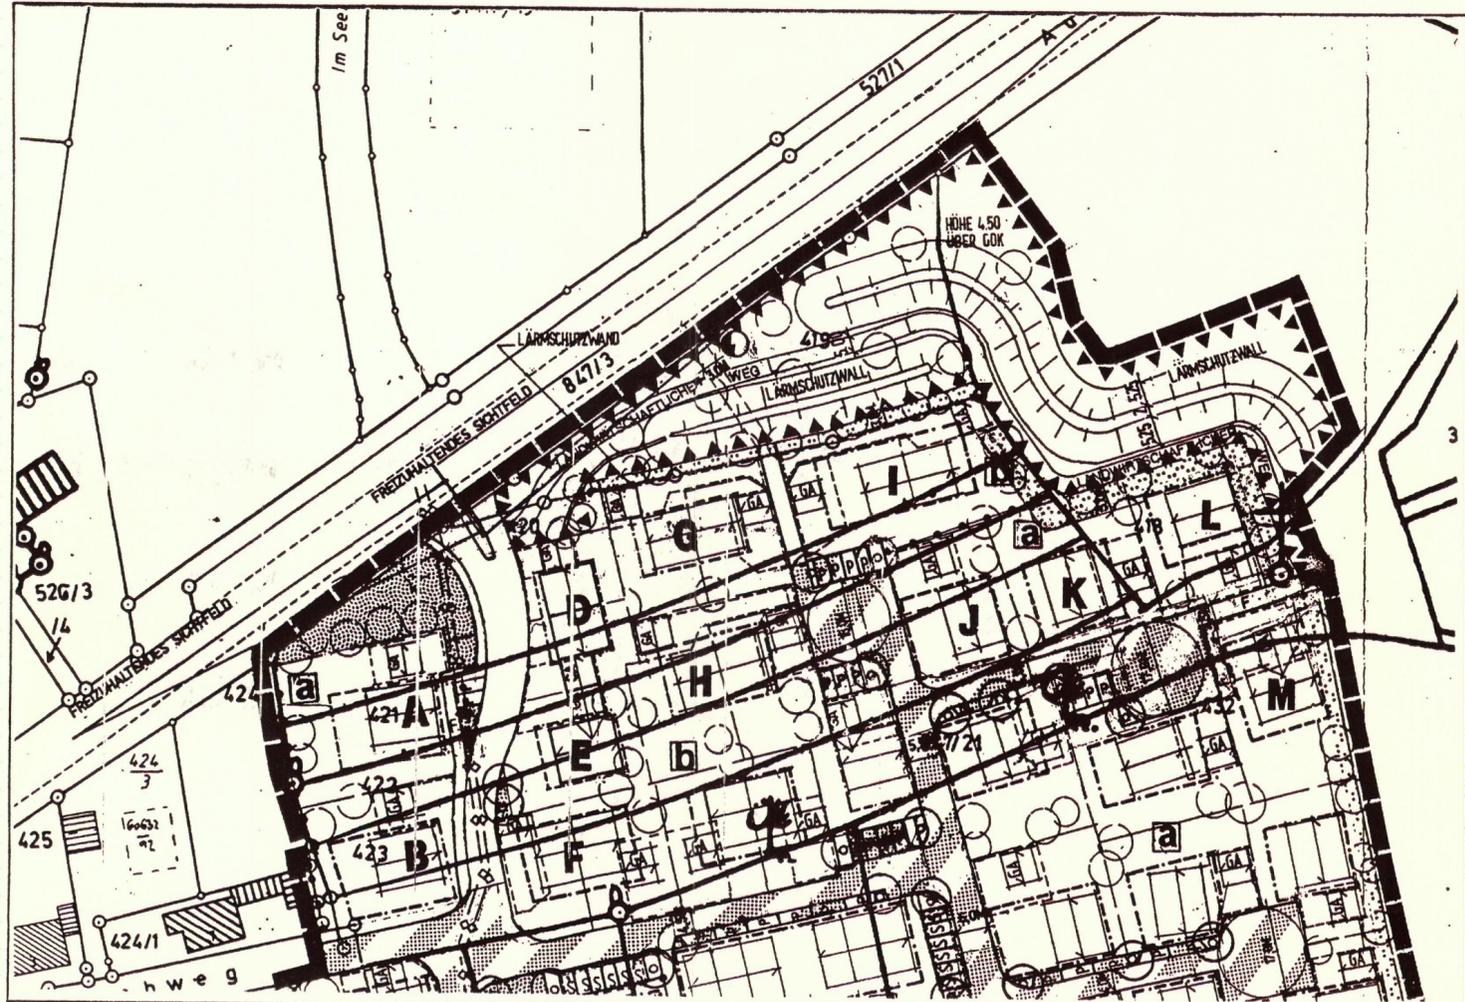

BBP / GOP Nr. 15 „Im Steinfeld“

— Grenze des Änderungsbereiches

GEMEINDE RÖTTENBACH
Landkreis Roth

Bebauungsplan Nr. 15 „Im Steinfeld“
1. Änderung

DER GEMEINDERAT RÖTTENBACH HAT AM DIE 1. ÄNDERUNG DES BEBAUUNGSPLANES NR. 15 „IM STEINFELD“ IM VEREINFACHTEN VERFAHREN GEM. § 13 BAUGB BESCHLOSSEN

RÖTTENBACH, DEN 13.01.2004 1. BÜRGERMEISTER

DEN BETROFFENEN BÜRGERN WURDE IM ZEITRAUM VOM BIS EINSCHLIESSLICH GELEGENHEIT ZUR STELLUNGNAHME GEGEBEN.

RÖTTENBACH, DEN 13.01.2004 1. BÜRGERMEISTER

DEN BETROFFENEN TRÄGERN ÖFFENTLICHER BELANGE WURDE IM ZEITRAUM VOM BIS EINSCHLIESSLICH GELEGENHEIT ZUR STELLUNGNAHME GEGEBEN.

RÖTTENBACH, DEN 13.01.2004 1. BÜRGERMEISTER

DER GEMEINDERAT RÖTTENBACH HAT AM 13.01.2004 DIE 1. ÄNDERUNG DES BEBAUUNGSPLANES NR. 15 ALS SATZUNG BESCHLOSSEN.

RÖTTENBACH, DEN 13.01.2004 1. BÜRGERMEISTER

DER BESCHLUSS ZUR 1. ÄNDERUNG DES BEBAUUNGSPLANES WURDE AM ORTSÜBLICH BEKANNT GEMACHT. DAMIT TRITT DIE 1. ÄNDERUNG DES BEBAUUNGSPLANES NR. 15 „IM STEINFELD“ IN KRAFT.

RÖTTENBACH, DEN 1. BÜRGERMEISTER

- MASSTAB 1 : 1.000
- STAND 29.03.1999
- BEARBEITER HA/ WI
- PROJEKT-NR. 99002-01

Projekt 4 Allersberger Strasse 185/ L1 90461 Nürnberg

