

# BBP / GOP Nr. 15 "Im Steinfeld"

Dieser Bebauungsplan besteht aus dem Planblatt, den weiteren Textfestsetzungen und der Begründung.




# BBP / GOP Nr. 15 "Im Steinfeld" 3. Änderung

Nutzungsschablone B

WA	II
0,4	0,8
SD	42° - 48°
ED	TH max. 3,60 m

— Grenze des Änderungsbereiches

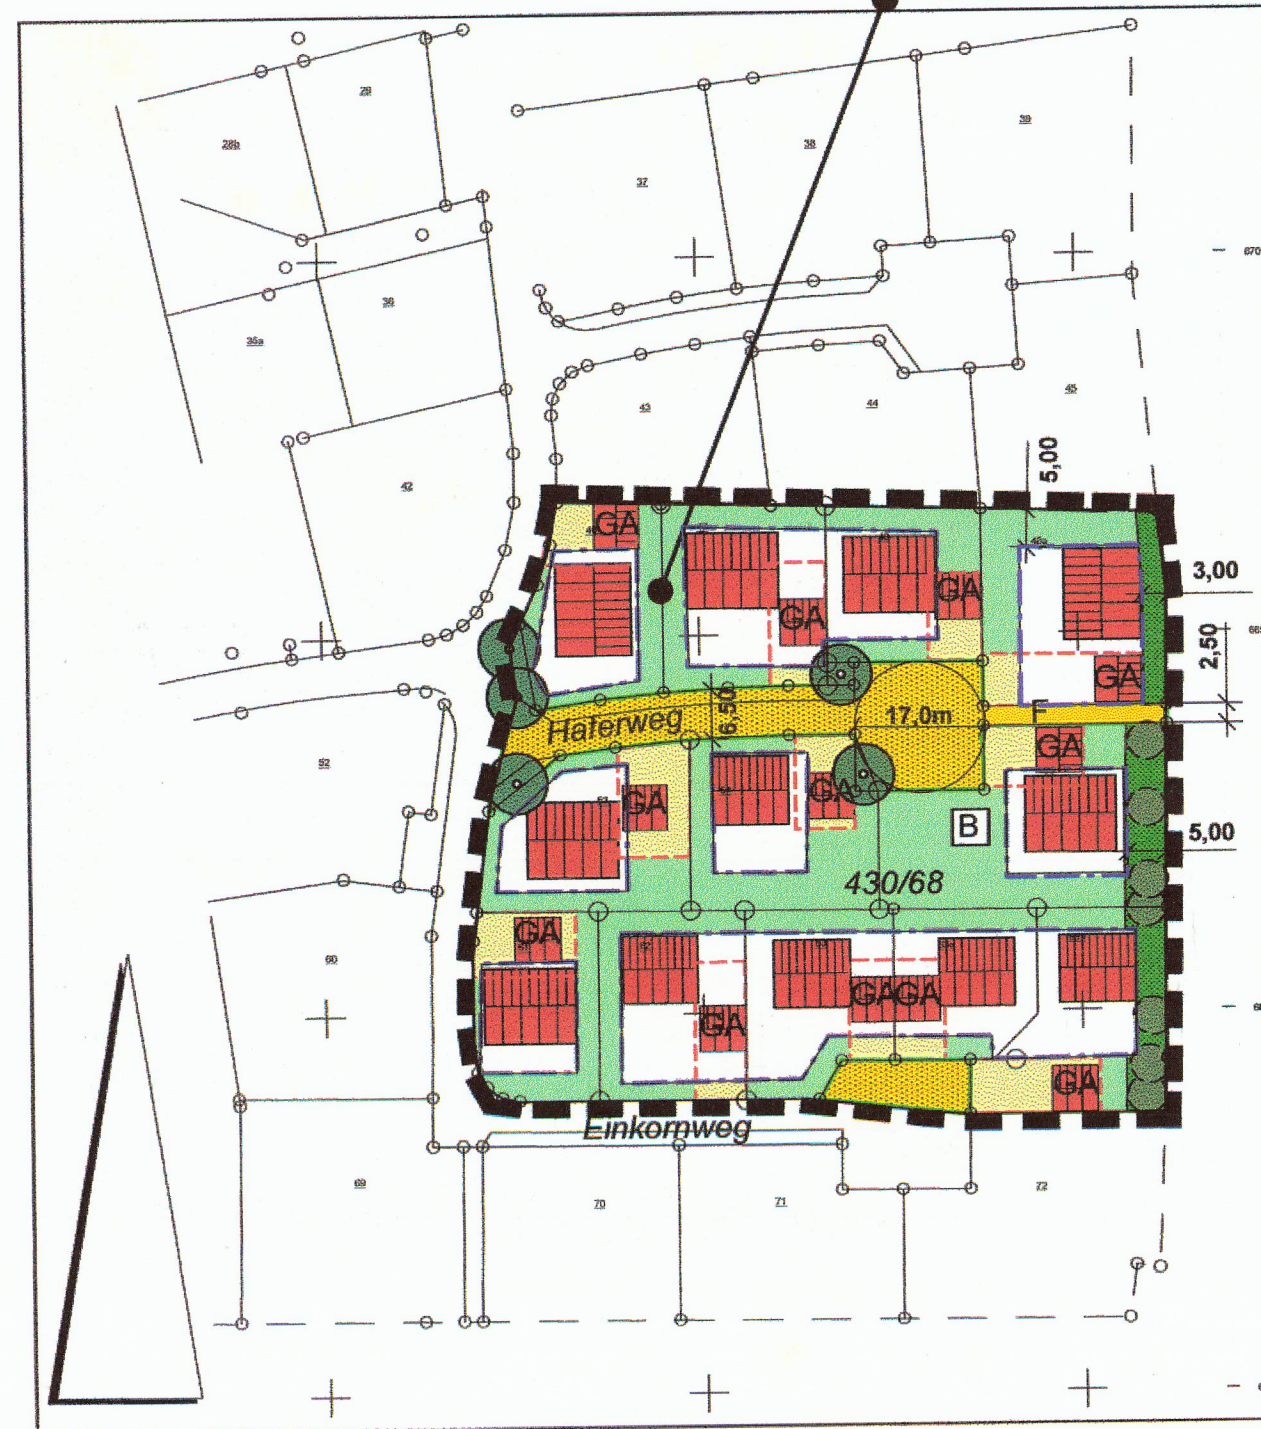

Der Gemeinderat Röttenbach hat in seiner Sitzung am <sup>7-8. 6. 01</sup> die Aufstellung der 3. Änderung des Bebauungsplanes mit integriertem Grünordnungsplan Nr.15 "Im Steinfeld" im vereinfachten Verfahren gem. § 13 BauGB beschlossen. Der Änderungsbeschluss wurde am <sup>13. 5. 04</sup> gem. § 2 Abs. 1 Satz 2 BauGB ortsüblich bekannt gemacht.

Röttenbach, den .....

1. Bürgermeister

Den betroffenen Bürgern wurde im Zeitraum vom <sup>07. 1. 04</sup> bis einschließlich <sup>09. 2. 04</sup> Gelegenheit zur Stellungnahme gegeben.

Röttenbach, den <sup>13. 5. 04</sup> .....

1. Bürgermeister

Den betroffenen Trägern öffentlicher Belange wurde im Zeitraum vom <sup>7. 12. 03</sup> bis einschließlich <sup>09. 2. 04</sup> Gelegenheit zur Stellungnahme gegeben.

Röttenbach, den <sup>13. 5. 04</sup> .....

1. Bürgermeister

Der Gemeinderat Röttenbach hat mit Beschluss vom <sup>11. 5. 04</sup> die 3. Änderung des Bebauungsplanes mit integriertem Grünordnungsplan Nr. 15 "Im Steinfeld" beschlossen.

Röttenbach, den <sup>13. 5. 04</sup> .....

1. Bürgermeister

Der Beschluß zur 3. Änderung des Bebauungsplanes mit integriertem Grünordnungsplan wurde am <sup>13. 5. 04</sup> ortsüblich bekannt gemacht.

Damit tritt die 3. Änderung des Bebauungsplanes mit integriertem Grünordnungsplan Nr. 15 "Im Steinfeld" in Kraft

Röttenbach, den <sup>13. 5. 04</sup> .....

1. Bürgermeister

**Gemeinde Röttenbach Lkr. Roth**

**3. Änderung des Bebauungsplanes mit integriertem Grünordnungsplan Nr. 15 "Im Steinfeld"**

MASSTAB 1 : 1000  
 STAND 08.03.2004  
 BEARBEITER ha/wi  
 PROJEKT-NR. 010-51

**P4**  
 projekt  
 Stadtplanung &  
 Freiraumplanung